MODULE HANDI ACCES PASSAGE DE DUNES

Réf 3302H

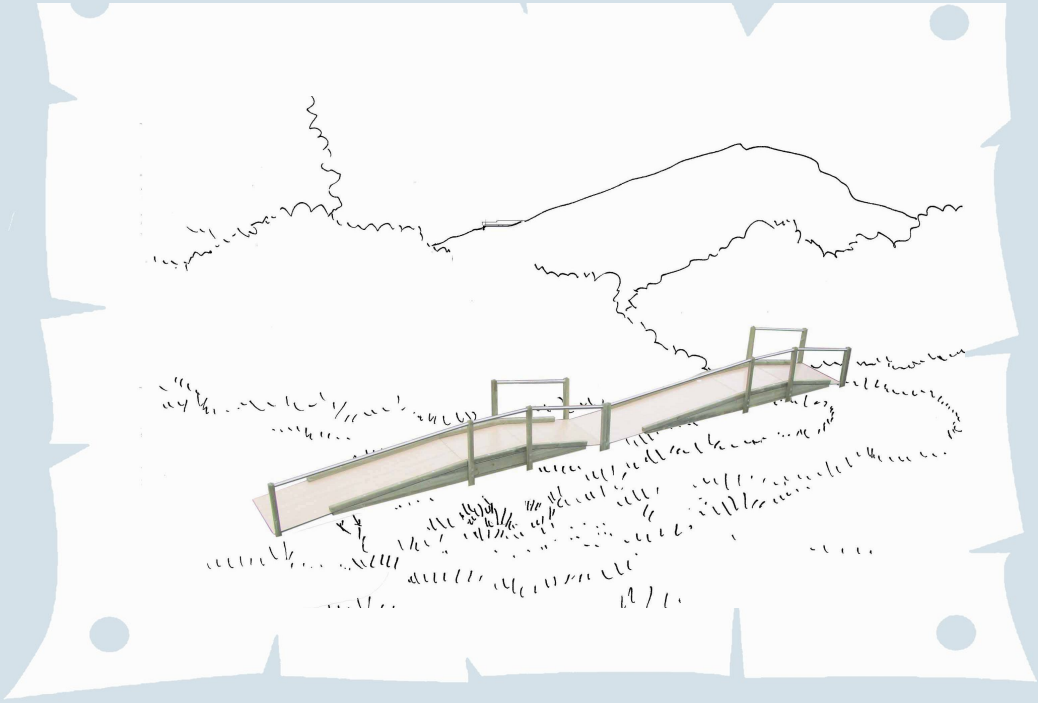

ZONE D'IMPLANTATION

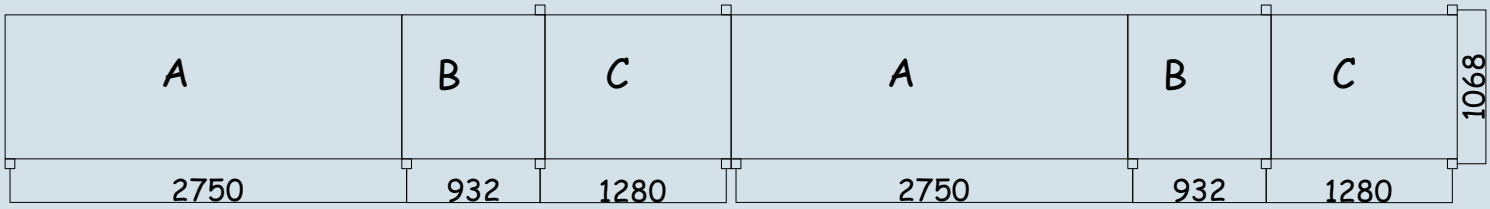

ZONE A : zone de montée, pente 8%, hauteur maxi 200 mm ;
ZONE B : zone de pallier, pente 0%, hauteur maxi 200 mm ;
ZONE C : zone de descente, pente 16%, hauteur maxi 200 mm.
Zone de passage en compact ép 10mm

MAIN COURANTE : 0,7 m suivant la pente.
POTEAU SECTION : 90 X 90 mm

SCELLEMENT : Profondeur 500 mm.

Scellement :
Nombre de réservation : 11
Diamètre : 50 X 50 cm
Profondeur : 55 cm
Dosage béton : 300 kg/m3